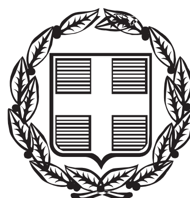


ΕΦΗΜΕΡΙΣ ΤΗΣ ΚΥΒΕΡΝΗΣΕΩΣ

ΤΗΣ ΕΛΛΗΝΙΚΗΣ ΔΗΜΟΚΡΑΤΙΑΣ

ΤΕΥΧΟΣ ΤΕΤΑΡΤΟ **Αρ. Φύλλου 625**

9 Δεκεμβρίου 2013

ΠΕΡΙΕΧΟΜΕΝΑ

ΑΠΟΦΑΣΕΙΣ

ΑΠΟΦΑΣΕΙΣ

Αριθμ. 63574/2599 (1)

Επικύρωση καθορισμού οριογραμμών τμήματος του υδατορέματος «Φόνισσα» στον αυτοκινητόδρομο Κορίνθου - Πατρών (Χ.Θ. 38 + 926,00) στο Δήμο Ξυλοκάστρου - Ευρωστίνης της Περιφερειακής Ενότητας Κορινθίας.

Ο ΓΕΝΙΚΟΣ ΓΡΑΜΜΑΤΕΑΣ
ΑΠΟΚΕΝΤΡΩΜΕΝΗΣ ΔΙΟΙΚΗΣΗΣ ΠΕΛΟΠΟΝΝΗΣΟΥ,
ΔΥΤΙΚΗΣ ΕΛΛΑΔΟΣ ΚΑΙ ΙΟΝΙΟΥ

Έχοντας υπόψη τις ακόλουθες διατάξεις και λοιπά έγγραφα:

1. Τις διατάξεις των άρθρων 5, 6 και 8 του Ν.3200/1955 «Περί Διοικητικής Αποκέντρωσης».

2. Τις διατάξεις του Ν.2853/16-7-1922 «Περί υδραυλικών εν γένει έργων και αστυνομεύσεως των Δημοσίων Υδάτων», όπως αυτές τροποποιήθηκαν με τις αντίστοιχες του Ν.Δ. 10/29.12.1923 και κωδικοποιήθηκαν από τις διατάξεις του Π.Δ. 18/21.3.1924. (ΦΕΚ 61Α΄)

3. Τις διατάξεις της υπ' αριθμ 3046/304/03-02-89 απόφασης του Αναπληρωτή Υπουργού Περιβάλλοντος Χωροταξίας και Δημοσίων Έργων: «Κτιριοδομικός Κανονισμός» και ειδικότερα τις διατάξεις του άρθρου 6 αυτού σχετικά με τη δόμηση κοντά σε ρέματα, όπως ισχύει σήμερα.

4. Τις διατάξεις του Ν.3010/25-4-2002 (Α΄ 91): «Εναρμόνιση του Ν. 1650/1986 με τις οδηγίες 97/11 ΕΕ και 96/61 ΕΕ» και ειδικότερα τις διατάξεις του άρθρου 5 αυτού: «Διαδικασία Οριοθέτησης και ρυθμίσεις θεμάτων για τα υδατορέματα».

5. Τις οικίες διατάξεις του Ν.2508/1997 (ΦΕΚ 124Α΄/13.6.1997): «Βιώσιμη Οικιστική Ανάπτυξη των πόλεων και οικισμών της χώρας και άλλες διατάξεις».

6. Τις οικίες διατάξεις του Ν.2690/1999 (ΦΕΚ 45Α΄/1999): «Κύρωση Κώδικα Διοικητικής Διαδικασίας και άλλες διατάξεις».

7. Τα οριζόμενα στην υπ' αριθμ. 19664/20.12.2001 απόφαση του Γενικού Γραμματέα Περιφέρειας Πελοποννήσου «περί Αρμοδιότητος Κρατικού Οργάνου».

8. Τις διατάξεις του Ν.3852/2010 «Νέα Αρχιτεκτονική της Αυτοδιοίκησης και της Αποκεντρωμένης Διοίκησης - Πρόγραμμα Καλλικράτης (ΦΕΚ 87/Α΄/2010).

9. Τις διατάξεις του Π.Δ. 139/2010 «Οργανισμός της Αποκεντρωμένης Διοίκησης Πελ/σου, Δυτικής Ελλάδας και Ιονίου (ΦΕΚ 232Α΄/2010)

10. Την υπ' αριθμ. ΓΓ 15649/1522/1-3-11 (ΦΕΚ 491/Β/31-3-2011) «Μεταβίβαση δικαιώματος υπογραφής "Με εντολή Γενικού Γραμματέα" στον προϊστάμενο της Γενικής Δ/νσης και στους προϊσταμένους των Υπηρεσιών της Γενικής Δ/νσης Χωροταξικής και Περιβαλλοντικής Πολιτικής της Αποκεντρωμένης Διοίκησης Πελοποννήσου, Δυτικής Ελλάδος και Ιονίου».

11. Την Τεχνική Έκθεση και το τοπογραφικό και υψομετρικό διάγραμμα κλίμακας 1 : 500, καθορισμού οριογραμμών τμήματος του υδατορέματος «Φόνισσα» στον αυτοκινητόδρομο Κορίνθου - Πατρών (Χ.Θ. 38 + 926,00) στον Δήμο Ξυλοκάστρου - Ευρωστίνης της Περιφερειακής Ενότητας Κορινθίας, το οποίο συντάχθηκε τον Απρίλιο του 2010 από το Γραφείο Μελετών «ΔΗΜΗΤΡΙΟΣ ΣΩΤΗΡΟΠΟΥΛΟΣ & ΣΥΝΕΡΓΑΤΕΣ Α.Μ.Ε.» και ελέγχθηκε και θεωρήθηκε στις 24/9/2013 από την Δ/νση Τεχνικών Έργων της Π.Ε. Κορινθίας της Περιφέρειας Πελοποννήσου.

12. Το γεγονός ότι ο Δήμος Ευρωστίνης δεν απάντησε στο υπ' αριθμ. 1735/2021/1960/23-9-2010 έγγραφο της Δ/νσης Τεχνικών Έργων της Περιφερειακής Ενότητας Κορινθίας με το οποίο ζητήθηκε η γνωμοδότησή του σχετικά με την οριοθέτηση του ρέματος εντός της προθεσμίας των 30 ημερών.

13. Τη με αριθμό 3694/3-10-2013 γνωμοδότηση - εισήγηση της Δ/νσης Τεχνικών Έργων της Π.Ε. Κορινθίας της Περιφέρειας Πελοποννήσου, σχετικά με τον καθορισμό οριογραμμών τμήματος του υδατορέματος «Φόνισσα»


στον αυτοκινητόδρομο Κορίνθου - Πατρών (Χ.Θ. 38 + 926,00) στον Δήμο Ξυλοκάστρου - Ευρωστίνης της Περιφερειακής Ενότητας Κορινθίας, αποφασίζουμε:


Την επικύρωση καθορισμού των οριογραμμών τμήματος του υδατορέματος «Φόνισσα» στον αυτοκινητόδρομο Κορίνθου - Πατρών (Χ.Θ. 38 + 926,00) στον Δήμο Ξυλοκάστρου - Ευρωστίνης της Περιφερειακής Ενότητας Κορινθίας, οριζομένων με τα σημεία Α01 έως Α12 (αριστερά) και Δ01 έως Δ09 (δεξιά) εκατέρωθεν της βαθειάς γραμμής του υδατορέματος, όπως φαίνεται στο τοπογραφικό και υψομετρικό διάγραμμα κλίμακας 1 : 500 το οποίο συντάχθηκε από το Γραφείο Μελετών «ΔΗΜΗΤΡΙΟΣ ΣΩΤΗΡΟΠΟΥΛΟΣ & ΣΥΝΕΡΓΑΤΕΣ Α.Μ.Ε.» σύμφωνα με την Τεχνική Έκθεση που το συνόδευε και ελέγχθηκε και θεωρήθηκε στις 24/9/2013 από την Δ/νση Τεχνικών Έργων της Π.Ε. Κορινθίας της Περιφέρειας Πελοποννήσου.

Η απόφαση αυτή μαζί με το συνημμένο τοπογραφικό και υψομετρικό διάγραμμα καθορισμού των οριογραμμών να δημοσιευθεί στην Εφημερίδα της Κυβερνήσεως.

Τρίπολη, 24 Οκτωβρίου 2013

Με εντολή Γενικού Γραμματέα
Αποκεντρωμένης Διοίκησης
Ο Γενικός Διευθυντής
Χωροταξικής και Περιβαλλοντικής Πολιτικής
ΔΙΟΝΥΣΙΟΣ ΠΑΝΑΓΙΩΤΟΠΟΥΛΟΣ

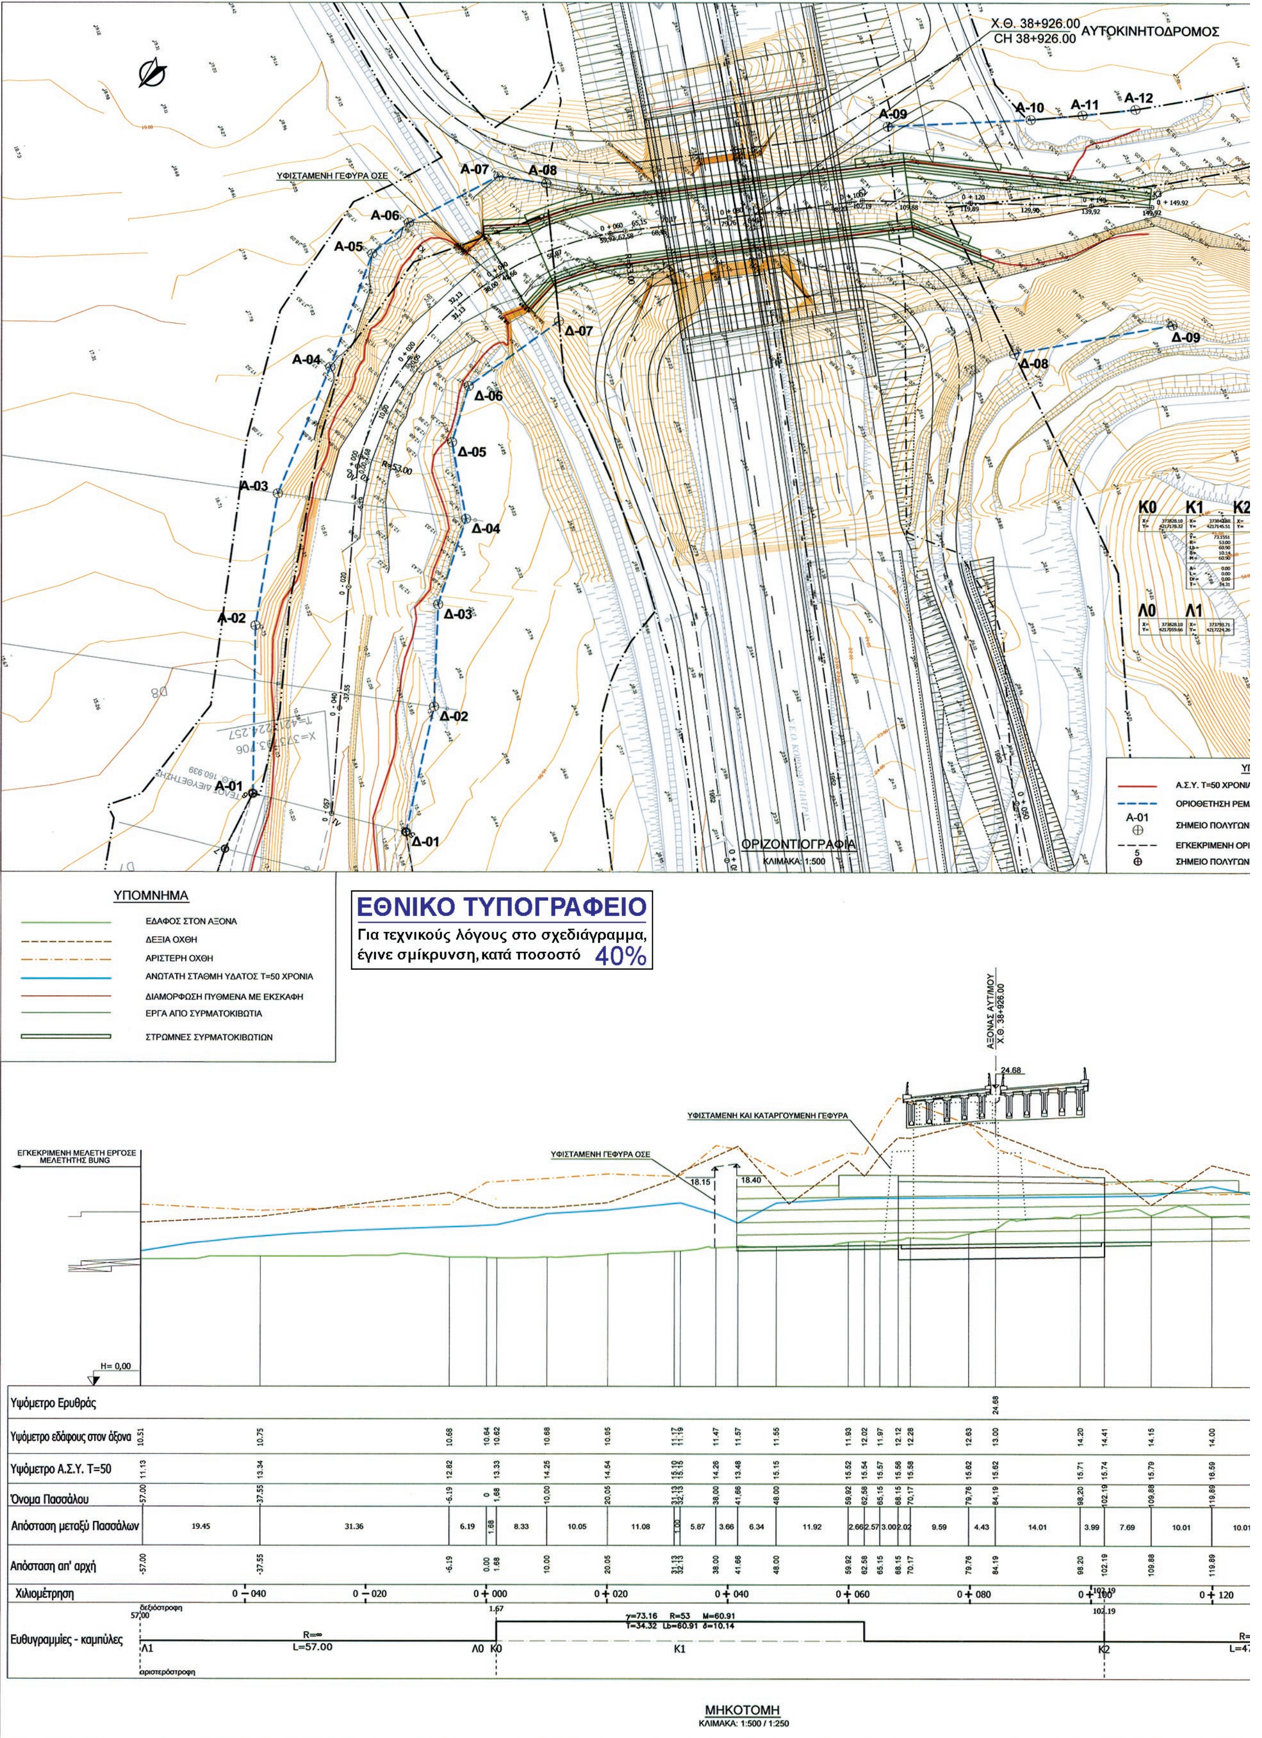
Χ.Θ. 38+926.00
CH 38+926.00
ΑΥΤΟΚΙΝΗΤΟΔΡΟΜΟΣ
ΥΦΙΣΤΑΜΕΝΗ ΓΕΦΥΡΑ ΟΣΕ
Α-01
Α-02
Α-03
Α-04
Α-05
Α-06
Α-07
Α-08
Α-09
Α-10
Α-11
Α-12
Δ-01
Δ-02
Δ-03
Δ-04
Δ-05
Δ-06
Δ-07
Δ-08
Δ-09
R=53.00
K0
K1
K2
Λ0
Λ1
ΟΡΙΖΟΝΤΙΟΓΡΑΦΙΑ
ΚΛΙΜΑΚΑ: 1:500
Α.Σ.Υ. Τ=50 ΧΡΟΝΙ
ΟΡΙΟΘΕΤΗΣΗ ΡΕΜ
ΣΗΜΕΙΟ ΠΟΛΥΓΩΝ
ΕΓΚΕΚΡΙΜΕΝΗ ΟΡΙ
ΣΗΜΕΙΟ ΠΟΛΥΓΩΝ
ΥΠΟΜΝΗΜΑ
ΕΔΑΦΟΣ ΣΤΟΝ ΑΞΟΝΑ
ΔΕΞΙΑ ΟΧΘΗ
ΑΡΙΣΤΕΡΗ ΟΧΘΗ
ΑΝΩΤΑΤΗ ΣΤΑΘΜΗ ΥΔΑΤΟΣ Τ=50 ΧΡΟΝΙΑ
ΔΙΑΜΟΡΦΩΣΗ ΠΥΘΜΕΝΑ ΜΕ ΕΚΣΚΑΦΗ
ΕΡΓΑ ΑΠΟ ΣΥΡΜΑΤΟΚΙΒΩΤΙΑ
ΣΤΡΩΜΝΕΣ ΣΥΡΜΑΤΟΚΙΒΩΤΙΩΝ
ΕΘΝΙΚΟ ΤΥΠΟΓΡΑΦΕΙΟ
Για τεχνικούς λόγους στο σχεδιάγραμμα, έγινε σμίκρυνση, κατά ποσοστό 40%
ΑΞΟΝΑΣ ΑΥΤ/ΜΟΥ
Χ.Θ. 38+926.00
24.68
ΥΦΙΣΤΑΜΕΝΗ ΚΑΙ ΚΑΤΑΡΓΟΥΜΕΝΗ ΓΕΦΥΡΑ
ΥΦΙΣΤΑΜΕΝΗ ΓΕΦΥΡΑ ΟΣΕ
18.15
18.40
ΕΓΚΕΚΡΙΜΕΝΗ ΜΕΛΕΤΗ ΕΡΓΟΣΕ
ΜΕΛΕΤΗΤΗΣ BUNG
H= 0,00
Υψόμετρο Ερυθράς 24.68
Υψόμετρο εδάφους στον άξονα 10.51 10.75 10.68 10.64 10.62 10.68 10.95 11.17 11.19 11.47 11.57 11.55 11.93 12.02 11.97 12.12 12.28 12.63 13.00 14.20 14.41 14.15 14.00
Υψόμετρο Α.Σ.Υ. Τ=50 11.13 13.34 12.82 13.33 14.25 14.54 15.10 15.15 14.26 13.48 15.15 15.52 15.54 15.57 15.56 15.58 15.62 15.62 15.71 15.74 15.79 16.59
Όνομα Πασσάλου -57.00 -37.55 -6.19 0 1,68 10,00 20,05 31,13 32,13 38,00 41,66 48.00 59,92 62,58 65,15 68,15 70,17 79,76 84,19 98,20 102.19 109,88 119,89
Απόσταση μεταξύ Πασσάλων 19.45 31.36 6.19 1.68 8.33 10.05 11.08 1.00 5.87 3.66 6.34 11.92 2.66 2.57 3.00 2.02 9.59 4.43 14.01 3.99 7.69 10.01 10.01
Απόσταση απ' αρχή -57.00 -37.55 -6.19 0.00 1.68 10.00 20.05 31.13 32.13 38.00 41.66 48.00 59.92 62.58 65.15 68.15 70.17 79.76 84.19 98.20 102.19 109.88 119.89
Χιλιομέτρηση 0 - 040 0 - 020 0 + 000 0 + 020 0 + 040 0 + 060 0 + 080 0 + 100 0 + 120
102.19
Ευθυγραμμίες - καμπύλες
δεξιόστροφη
αριστερόστροφη
57.00
1.67
R=∞
L=57.00
Λ1
Λ0
K0
γ=73.16 R=53 M=60.91
T=34.32 Lb=60.91 δ=10.14
K1
K2
102.19
ΜΗΚΟΤΟΜΗ
ΚΛΙΜΑΚΑ: 1:500 / 1:250

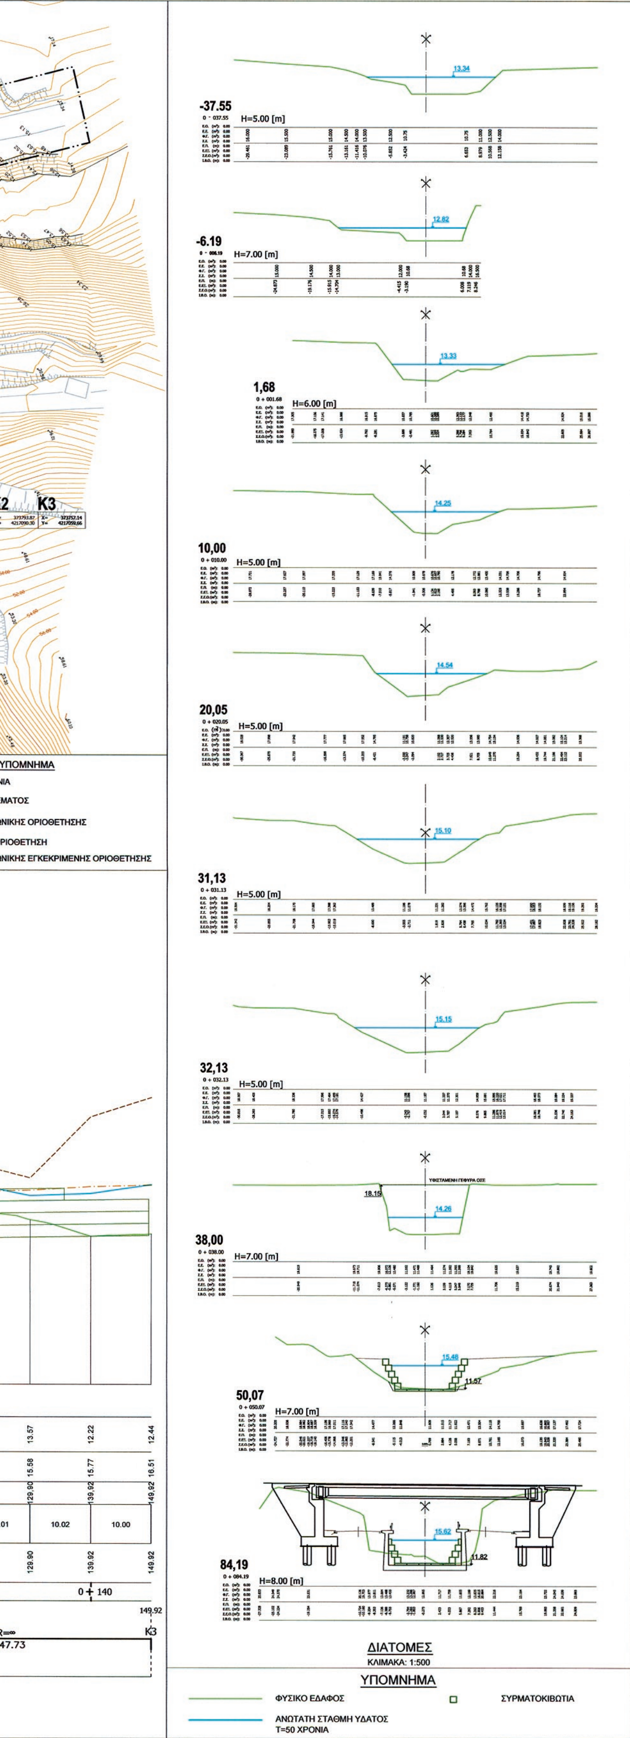

Η ΠΑΡΟΥΣΑ ΜΕΡΙΚΗ ΟΡΙΟΘΕΤΗΣΗ ΤΟΥ ΡΕΜΑΤΟΣ ΦΟΝΙΣΣΑΣ, ΣΤΗ ΘΕΣΗ ΑΝΑΝΤΗ ΓΕΦΥΡΩΣΗΣ ΤΟΥ ΑΥΤΟΚΙΝΗΤΟΔΡΟΜΟΥ ΚΟΡΙΝΘΟΣ - ΠΑΤΡΑ ΓΙΝΕΤΑΙ ΣΥΜΦΩΝΑ ΜΕ ΤΑ ΕΞΗΣ ΥΔΡΟΛΟΓΙΚΑ ΣΤΟΙΧΕΙΑ:

-ΕΜΒΑΔΟ ΛΕΚΑΝΗΣ : A=53.545KM²
-ΣΥΝΤΕΛΕΣΤΗΣ ΑΠΟΡΡΟΗΣ : C=0.55
-ΠΕΡΙΟΔΟΣ ΕΠΑΝΑΛΗΨΗΣ : T=50yrs
-ΧΡΟΝΟΣ ΣΥΡΡΟΗΣ : t=194.09min
-ΕΝΤΑΣΗ ΒΡΟΧΗΣ : i=25.96mm/h
-ΣΥΝΤΕΛΕΣΤΗΣ ΑΝΟΜΟΙΟΜΟΡΦΙΑΣ : Φ=0.72
-ΠΑΡΟΧΗ ΣΧΕΔΙΑΣΜΟΥ ΕΡΓΩΝ ΚΑΙ ΟΡΙΟΘΕΤΗΣΗΣ : Q=185.00m³/sec

ΥΔΡΑΥΛΙΚΑ ΣΤΟΙΧΕΙΑ :

-ΣΥΝΤΕΛΕΣΤΗΣ ΤΡΑΧΥΤΗΤΑΣ : K=30 (ΦΥΣΙΚΗ ΚΟΙΤΗ)
K=40 (ΣΥΡΜΑΤΟΚΙΒΩΤΙΑ)

ΑΠΟ ΤΟΝ ΥΔΡΑΥΛΙΚΟ ΕΛΕΓΧΟ ΠΡΟΚΥΠΤΕΙ ΟΤΙ Η ΥΦΙΣΤΑΜΕΝΗ ΚΟΙΤΗ ΕΙΝΑΙ ΥΔΡΑΥΛΙΚΑ ΕΠΑΡΚΗΣ

ΠΙΝΑΚΑΣ ΣΥΝΤΕΤΑΓΜΕΝΩΝ ΟΡΙΟΘΕΤΗΣΗΣ (ΕΓΣΑ 87)

ΑΡΙΣΤΕΡΗ ΟΧΘΗ

ΚΟΡΥΦΗ	X	Y
A-01	373805.72	4217230.39
A-02	373823.60	4217209.26
A-03	373835.16	4217190.38
A-04	373842.26	4217168.95
A-05	373849.30	4217150.26
A-06	373848.09	4217142.39
A-07	373841.99	4217126.89
A-08	373835.14	4217122.58
A-09	373798.65	4217078.33
A-10	373781.60	4217061.99
A-11	373775.65	4217055.79
A-12	373769.71	4217049.34


ΔΕΞΙΑ ΟΧΘΗ

ΚΟΡΥΦΗ	X	Y
Δ-01	373782.38	4217218.47
Δ-02	373792.44	4217199.89
Δ-03	373803.02	4217186.74
Δ-04	373808.83	4217173.03
Δ-05	373818.89	4217165.04
Δ-06	373822.85	4217156.26
Δ-07	373818.62	4217138.33
Δ-08	373758.33	4217092.82
Δ-09	373741.74	4217072.10

ΕΛΛΗΝΙΚΗ ΔΗΜΟΚΡΑΤΙΑ
HELLENIC REPUBLIC

ΑΥΤΟΚΙΝΗΤΟΔΡΟΜΟΣ ΕΛΕΥΣΙΝΑ - ΚΟΡΙΝΘΟΣ - ΠΑΤΡΑ - ΠΥΡΓΟΣ - ΤΣΑΚΩΝΑ
ELEFSINA - KORINTHOS - PATRAS - PYRGOS - TSAKONA MOTORWAY

Το παρόν συνοδεύει την αριθμ. 63574/2599/ απόφαση Γενικού Διευθυντή Χωροταξικής και Πολεοδομικής Πολιτικής

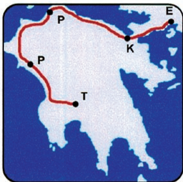



ΔΗΜΗΤΡΗΣ ΣΩΤΗΡΟΠΟΥΛΟΣ & ΣΥΝΕΡΓΑΤΕΣ Α.Μ.Ε.
Παραδείσου 14, 151 25 Μαρούσι Τηλ.:210 68 53 700-3 Fax: 210 68 53 704
E-mail: info@dsaconsult.gr, www.dsaconsult.gr

ΜΕΛΕΤΗ ΟΡΙΟΘΕΤΗΣΗΣ ΤΜΗΜΑΤΟΣ Ρ. ΦΟΝΙΣΣΑΣ ΣΤΟΝ ΑΥΤΟΚΙΝΗΤΟΔΡΟΜΟ ΚΟΡΙΝΘΟΣ - ΠΑΤΡΑ (Χ.Θ. 38+926.00, GU 19)
ΟΡΙΖΟΝΤΙΟΓΡΑΦΙΑ, ΜΗΚΟΤΟΜΗ, ΔΙΑΤΟΜΕΣ

FONISSA STREAM PARTIAL DEMARCATION STUDY AT KORINTHOS - PATRAS MOTORWAY (CH. 38+926.00, GU 19)
PLAN VIEW, LONGITUDINAL SECTION, CROSS SECTIONS

Εθεωρήθηκε
Κόρινθος 24-4-2017
Ο Επιβλέπων

ΙΩΑΝΝΗΣ Θ. Μ...
ΑΓΡ. ΤΟΠ/ΦΟΣ ΜΗΧ/ΚΟΣ
με Β΄β

Θεωρήθηκε
Κόρινθος 24-4-2017
ο Προϊστάμενος Διεύθυνσης
Α/Α

AK VERIFIED CJV

REV.	DATE OF ISSUE	MODIFICATION	ORIGINATED	VERIFIED	S/C APPROVED	APPROVED (CJV)	I.E
A-	15-04-2010	First issuance	TRO	SAK	SOT		

Doc Type	Location	Nature of Works	Structure ident.	ORIGINATOR	Phase	SERIAL NUMBER	REV.
DRW	KP4	HYD	9019	SOT	G	14105	A-

COMP. REF : SOTG14105A-.dwg SCALE : VARIOUS PAGE : 1 / 1

Αριθμ. 68155/2758 (2)

Επικύρωση καθορισμού οριογραμμών τμήματος του υδατορέματος που διαρρέει το νότιο τμήμα της περιοχής «Τσέρφου» της Τ.Κ. Τυρού της Δ.Ε. Τυρού του Δήμου Νότιας Κυνουρίας της Περιφερειακής Ενότητας Αρκαδίας.

Ο ΓΕΝΙΚΟΣ ΓΡΑΜΜΑΤΕΑΣ
ΑΠΟΚΕΝΤΡΩΜΕΝΗΣ ΔΙΟΙΚΗΣΗΣ ΠΕΛΟΠΟΝΝΗΣΟΥ,
ΔΥΤΙΚΗΣ ΕΛΛΑΔΟΣ ΚΑΙ ΙΟΝΙΟΥ

Έχοντας υπόψη τις ακόλουθες διατάξεις και λοιπά έγγραφα:

1. Τις διατάξεις των άρθρων 5, 6 και 8 του Ν.3200/1955 «Περί Διοικητικής Αποκέντρωσης».

2. Τις διατάξεις του Ν.2853/16-7-1922 «Περί υδραυλικών εν γένει έργων και αστυνομεύσεως των Δημοσίων Υδάτων», όπως αυτές τροποποιήθηκαν με τις αντίστοιχες του Ν.Δ. 10/29.12.1923 και κωδικοποιήθηκαν από τις διατάξεις του Π.Δ. 18/21.3.1924 (ΦΕΚ 61Α΄)

3. Τις διατάξεις της υπ' αριθμ 3046/304/03-02-89 απόφασης του Αναπληρωτή Υπουργού Περιβάλλοντος Χωροταξίας και Δημοσίων Έργων: «Κτιριοδομικός Κανονισμός» και ειδικότερα τις διατάξεις του άρθρου 6 αυτού σχετικά με τη δόμηση κοντά σε ρέματα, όπως ισχύει σήμερα.

4. Τις διατάξεις του Ν.3010/25-4-2002 (Α΄ 91): «Εναρμόνιση του Ν.1650/1986 με τις οδηγίες 97/11 ΕΕ και 96/61 ΕΕ» και ειδικότερα τις διατάξεις του άρθρου 5 αυτού: «Διαδικασία Οριοθέτησης και ρυθμίσεις θεμάτων για τα υδατορέματα».

5. Τις οικίες διατάξεις του Ν.2508/1997 (ΦΕΚ 124Α΄/13.6.1997): «Βιώσιμη Οικιστική Ανάπτυξη των πόλεων και οικισμών της χώρας και άλλες διατάξεις».

6. Τις οικίες διατάξεις του Ν.2690/1999 (ΦΕΚ 45Α΄/1999): «Κύρωση Κώδικα Διοικητικής Διαδικασίας και άλλες διατάξεις».

7. Τα οριζόμενα στην υπ' αριθμ. 19664/20.12.2001 απόφαση του Γενικού Γραμματέα Περιφέρειας Πελοποννήσου «περί Αρμοδιότητος Κρατικού Οργάνου».

8. Τις διατάξεις του Ν.3852/2010 «Νέα Αρχιτεκτονική της Αυτοδιοίκησης και της Αποκεντρωμένης Διοίκησης - Πρόγραμμα Καλλικράτης (ΦΕΚ 87/Α΄/2010).

9. Τις διατάξεις του Π.Δ. 139/2010 «Οργανισμός της Αποκεντρωμένης Διοίκησης Πελ/σου, Δυτικής Ελλάδας και Ιονίου (ΦΕΚ 232Α΄/2010).

10. Την υπ' αριθμ. ΓΓ 15649/1522/1-3-11 (ΦΕΚ 491/Β/31-3-2011) «Μεταβίβαση δικαιώματος υπογραφής "Με εντολή Γενικού Γραμματέα" στον προϊστάμενο της Γενικής Δ/νσης και στους προϊσταμένους των Υπηρεσιών της Γενικής Δ/νσης Χωροταξικής και Περιβαλλοντικής Πολιτικής της Αποκεντρωμένης Διοίκησης Πελοποννήσου, Δυτικής Ελλάδος και Ιονίου».

11. Την Τεχνική Έκθεση και το τοπογραφικό και υψομετρικό διάγραμμα κλίμακας 1 : 200, καθορισμού οριογραμμών τμήματος του υδατορέματος που διαρρέει το νότιο τμήμα της περιοχής «Τσέρφου» της Δ.Ε. Τυρού της Δ.Ε. Τυρού του Δήμου Νότιας Κυνουρίας της Περιφερειακής Ενότητας Αρκαδίας, το οποίο συντάχθηκε τον Απρίλιο του 2010 από την Πολιτικό Μηχανικό Κοτσιώνη Βασιλική και ελέγχθηκε και θεωρήθηκε στις 29/1/2013 από την Δ/νση Τεχνικών Έργων της Π.Ε. Αρκαδίας της Περιφέρειας Πελοποννήσου.

12. Τη σύμφωνη γνώμη του Δημοτικού Συμβουλίου του Δήμου Νότιας Κυνουρίας όπως διατυπώθηκε στην υπ' αριθμ. 109/2013 απόφασή του.

13. Τη με αριθμό 30808/2242/10-10-2013 απόφαση της Δ/νσης Τεχνικών Έργων της Π.Ε. Αρκαδίας της Περιφέρειας Πελοποννήσου, σχετικά με τον καθορισμό οριογραμμών τμήματος του υδατορέματος που διαρρέει το νότιο τμήμα της περιοχής «Τσέρφου» της Τ.Κ. Τυρού της Δ.Ε. Τυρού του Δήμου Νότιας Κυνουρίας της Περιφερειακής Ενότητας Αρκαδίας, αποφασίζουμε:

Την επικύρωση καθορισμού των οριογραμμών τμήματος του υδατορέματος που διαρρέει το νότιο τμήμα της περιοχής «Τσέρφου» της Τ.Κ. Τυρού της Δ.Ε. Τυρού του Δήμου Νότιας Κυνουρίας της Περιφερειακής Ενότητας Αρκαδίας, οριζομένων με τα σημεία Α1-.......Α22 (Δύση) και Δ1-.......Δ25 (Ανατολή) εκατέρωθεν της βαθειάς γραμμής του υδατορέματος, όπως φαίνεται στο τοπογραφικό και υψομετρικό διάγραμμα κλίμακας 1 : 200 το οποίο συντάχθηκε από την Πολιτικό Μηχανικό Κοτσιώνη Βασιλική σύμφωνα με την Τεχνική Έκθεση που το συνόδευε και ελέγχθηκε και θεωρήθηκε στις 29/1/2013 από την Δ/νση Τεχνικών Έργων της Π.Ε. Αρκαδίας της Περιφέρειας Πελοποννήσου.

Η απόφαση αυτή μαζί με το συνημμένο τοπογραφικό και υψομετρικό διάγραμμα καθορισμού των οριογραμμών να δημοσιευθεί στην Εφημερίδα της Κυβερνήσεως.

Τρίπολη, 8 Νοεμβρίου 2013

Με εντολή Γενικού Γραμματέα
Αποκεντρωμένης Διοίκησης
Ο Γενικός Διευθυντής
Χωροταξικής και Περιβαλλοντικής Πολιτικής
ΔΙΟΝΥΣΙΟΣ ΠΑΝΑΓΙΩΤΟΠΟΥΛΟΣ

ΕΘΝΙΚΟ ΤΥΠΟΓΡΑΦΕΙΟ
Για τεχνικούς λόγους στο σχεδιάγραμμα, έγινε σμίκρυνση, κατά ποσοστό 32%

ΥΠΟΜΝΗΜΑ

ΟΡΙΟ ΥΔΡΟΡΕΥΜΑΤΟΣ (ΠΟΛΥΓΩΝΙΚΗ ΟΡΙΟΘΕΤΗΣΗΣ)

Δ1 ΣΗΜΕΙΟ ΠΟΛΥΓΩΝΙΚΗΣ ΟΡΙΟΘΕΤΗΣΗΣ

ΓΡΑΜΜΗ ΠΛΗΜΜΥΡΙΚΗΣ ΠΑΡΟΧΗΣ

ΒΑΘΙΑ ΓΡΑΜΜΗ ΥΔΡΟΡΕΥΜΑΤΟΣ

D1 ΘΕΣΕΙΣ ΔΙΑΤΟΜΩΝ

ΣΥΝΤΕΤΑΓΜΕΝΕΣ ΣΗΜΕΙΩΝ ΠΟΛΥΓΩΝΙΚΗΣ

ΣΗΜΕΙΟ	ΣΥΝΤΕΤΑΓΜΕΝΕΣ (Χ)	ΣΥΝΤΕΤΑΓΜΕΝΕΣ (Υ)	ΣΗΜΕΙΟ	ΣΥΝΤΕΤΑΓΜΕΝΕΣ (Χ)	ΣΥΝΤΕΤΑΓΜΕΝΕΣ (Υ)
Δ1	X=396464.05	Y=4127686.89	A1	X=396457.28	Y=4127690.76
Δ2	X=396468.20	Y=4127693.47	A2	X=396458.25	Y=4127692.60
Δ3	X=396472.21	Y=4127703.45	A3	X=396459.54	Y=4127700.76
Δ4	X=396472.17	Y=4127707.76	A4	X=396460.88	Y=4127701.83
Δ5	X=396473.66	Y=4127710.68	A5	X=396464.54	Y=4127706.70
Δ6	X=396475.07	Y=4127717.18	A6	X=396465.41	Y=4127708.78
Δ7	X=396476.70	Y=4127720.75	A7	X=396465.69	Y=4127718.37
Δ8	X=396477.22	Y=4127723.36	A8	X=396467.09	Y=4127721.95
Δ9	X=396483.32	Y=4127731.20	A9	X=396469.03	Y=4127732.73
Δ10	X=396485.28	Y=4127734.97	A10	X=396474.48	Y=4127735.13
Δ11	X=396485.95	Y=4127737.05	A11	X=396488.70	Y=4127751.35
Δ12	X=396489.93	Y=4127741.38	A12	X=396495.01	Y=4127759.56
Δ13	X=396495.78	Y=4127746.45	A13	X=396499.11	Y=4127761.72
Δ14	X=396502.50	Y=4127758.22	A14	X=396501.24	Y=4127767.29
Δ15	X=396505.61	Y=4127761.84	A15	X=396502.52	Y=4127772.27
Δ16	X=396507.02	Y=4127765.01	A16	X=396505.12	Y=4127778.47
Δ17	X=396507.64	Y=4127770.57	A17	X=396509.43	Y=4127781.27
Δ18	X=396508.39	Y=4127772.37	A18	X=396513.31	Y=4127785.21
Δ19	X=396511.39	Y=4127775.16	A19	X=396514.05	Y=4127787.46
Δ20	X=396514.25	Y=4127779.21	A20	X=396520.02	Y=4127791.32
Δ21	X=396515.39	Y=4127781.93	A21	X=396522.33	Y=4127793.76
Δ22	X=396519.22	Y=4127782.28	A22	X=396525.02	Y=4127793.22
Δ23	X=396523.57	Y=4127780.89			
Δ24	X=396526.68	Y=4127779.17			
Δ25	X=396540.22	Y=4127782.08			

ΤΟ ΠΡΟΒΟΛΙΚΟ ΣΥΣΤΗΜΑ ΣΥΝΤΕΤΑΓΜΕΝΩΝ
ΕΙΝΑΙ ΕΓΣΑ 87
ΚΕΝΤΡΟ Φ.Χ 1 : 100.000
ΕΡΜΙΟΝΗ - ΥΔΡΑ
φ = 37ο 15΄
λ = 0ο 45΄




ΟΙΚΙΑ
Α3
Α4
Α5
Α6
Α7
Α8
Α9
Α10
Α11
Α12
Α13
Α14
Α15
Α16
Α17
Α18
Δ2
Δ3
Δ4
Δ5
Δ6
Δ7
Δ8
Δ9
Δ10
Δ11
Δ12
Δ13
Δ14
Δ15
Δ16
Δ17
Δ18
Δ19
Δ20
Δ21
22,5
20
17,5
15
12,5
10
7,5



GAIA ΤΕΧΝΙΚΩΝ ΜΕΛΕΤΩΝ Ο.Ε.

Αγίου Δημητρίου 11 - Τρίπολη 221 00
τηλ: 2710-222800, 241993 - fax: 2710-222800
e-mail: pkotsionis@tri.forthnet.gr

ΣΤΟΙΧΕΙΑ ΕΡΓΟΥ		
	ΕΡΓΟ:	ΟΡΙΟΘΕΤΗΣΗ ΤΜΗΜΑΤΟΣ ΡΕΜΑΤΟΣ ΠΟΥ ΔΙΑΡΡΕΕΙ ΤΟ ΝΟΤΙΟ ΤΜΗΜΑ ΤΗΣ ΠΕΡΙΟΧΗΣ ΤΣΕΡΦΟΥ ΤΟΥ ΔΗΜΟΥ ΤΥΡΟΥ
	ΕΡΓΟΔΟΤΕΣ:	ΣΤΑΥΡΟΣ, ΠΑΝΑΓΙΩΤΗΣ, ΙΩΑΝΝΗΣ, ΕΛΕΝΗ, ΕΥΓΕΝΙΑ & ΑΔΑΜΑΝΤΙΑ ΛΑΛΟΥΔΑΚΗ
	ΘΕΣΗ:	'Τσέρφος' εκτός σχέδιου του Τ. Δ Τυρού Δήμου Τυρού Νομού Αρκαδίας

ΥΔΡΑΥΛΙΚΗ - ΥΔΡΟΛΟΓΙΚΗ ΜΕΛΕΤΗ ΟΡΙΟΘΕΤΗΣΗΣ

Το παρόν συνοδεύει την αριθμ. 68155/2750/13 απόφαση Γενικού Διευθυντή Χωροταξικής & Περιβαλλοντικής Πολιτικής

ΘΕΜΑ ΣΧΕΔΙΟΥ:	Αρ. Σχεδίου:
ΤΟΠΟΓΡΑΦΙΚΟ & ΥΨΟΜΕΤΡΙΚΟ ΔΙΑΓΡΑΜΜΑ ΟΡΙΟΘΕΤΗΣΗΣ	Α1

Ο Διευθυντής Παναγιωτόπουλος

ΟΜΑΔΑ ΜΕΛΕΤΗΣ:	ΒΑΣΙΛΙΚΗ ΚΟΤΣΙΩΝΗ - Πολιτικός Μηχανικός
ΧΡΟΝΟΣ ΜΕΛΕΤΗΣ: ΑΠΡΙΛΙΟΣ 2010	Κλίμακα: 1 : 200

Σφραγίδα-Υπογραφή:
ΒΑΣΙΛΙΚΗ ΚΟΤΣΙΩΝΗ
ΠΟΛΙΤΙΚΟΣ ΜΗΧΑΝΙΚΟΣ Α.Π.Θ.
ΑΡ. ΜΗΤΡΩΟΥ Τ.Ε.Ε. 114858
ΑΓ. ΔΗΜΗΤΡΙΟΥ 11 - ΤΡΙΠΟΛΗ
ΤΗΛ: 2710241993
Α.Φ.Μ: 130027710 - Δ.Ο.Υ: ΤΡΙΠΟΛΗΣ

Θεώρηση: ΤΡΙΠΟΛΗ 29-1-13
ΕΛΕΓΧΘΗΚΕ ο ΜΗΧ-κος
ΘΕΩΡΗΘΗΚΕ Αυθημερόν
Ο Προϊστ. Τμ. Δομών Περιβάλλοντος
ΔΗΜΗΤΡΑΚΟΠΟΥΛΟΣ Γ.
Τοπ. Μηχ με Ε' β
Γ. Σεμουσιώνας

